

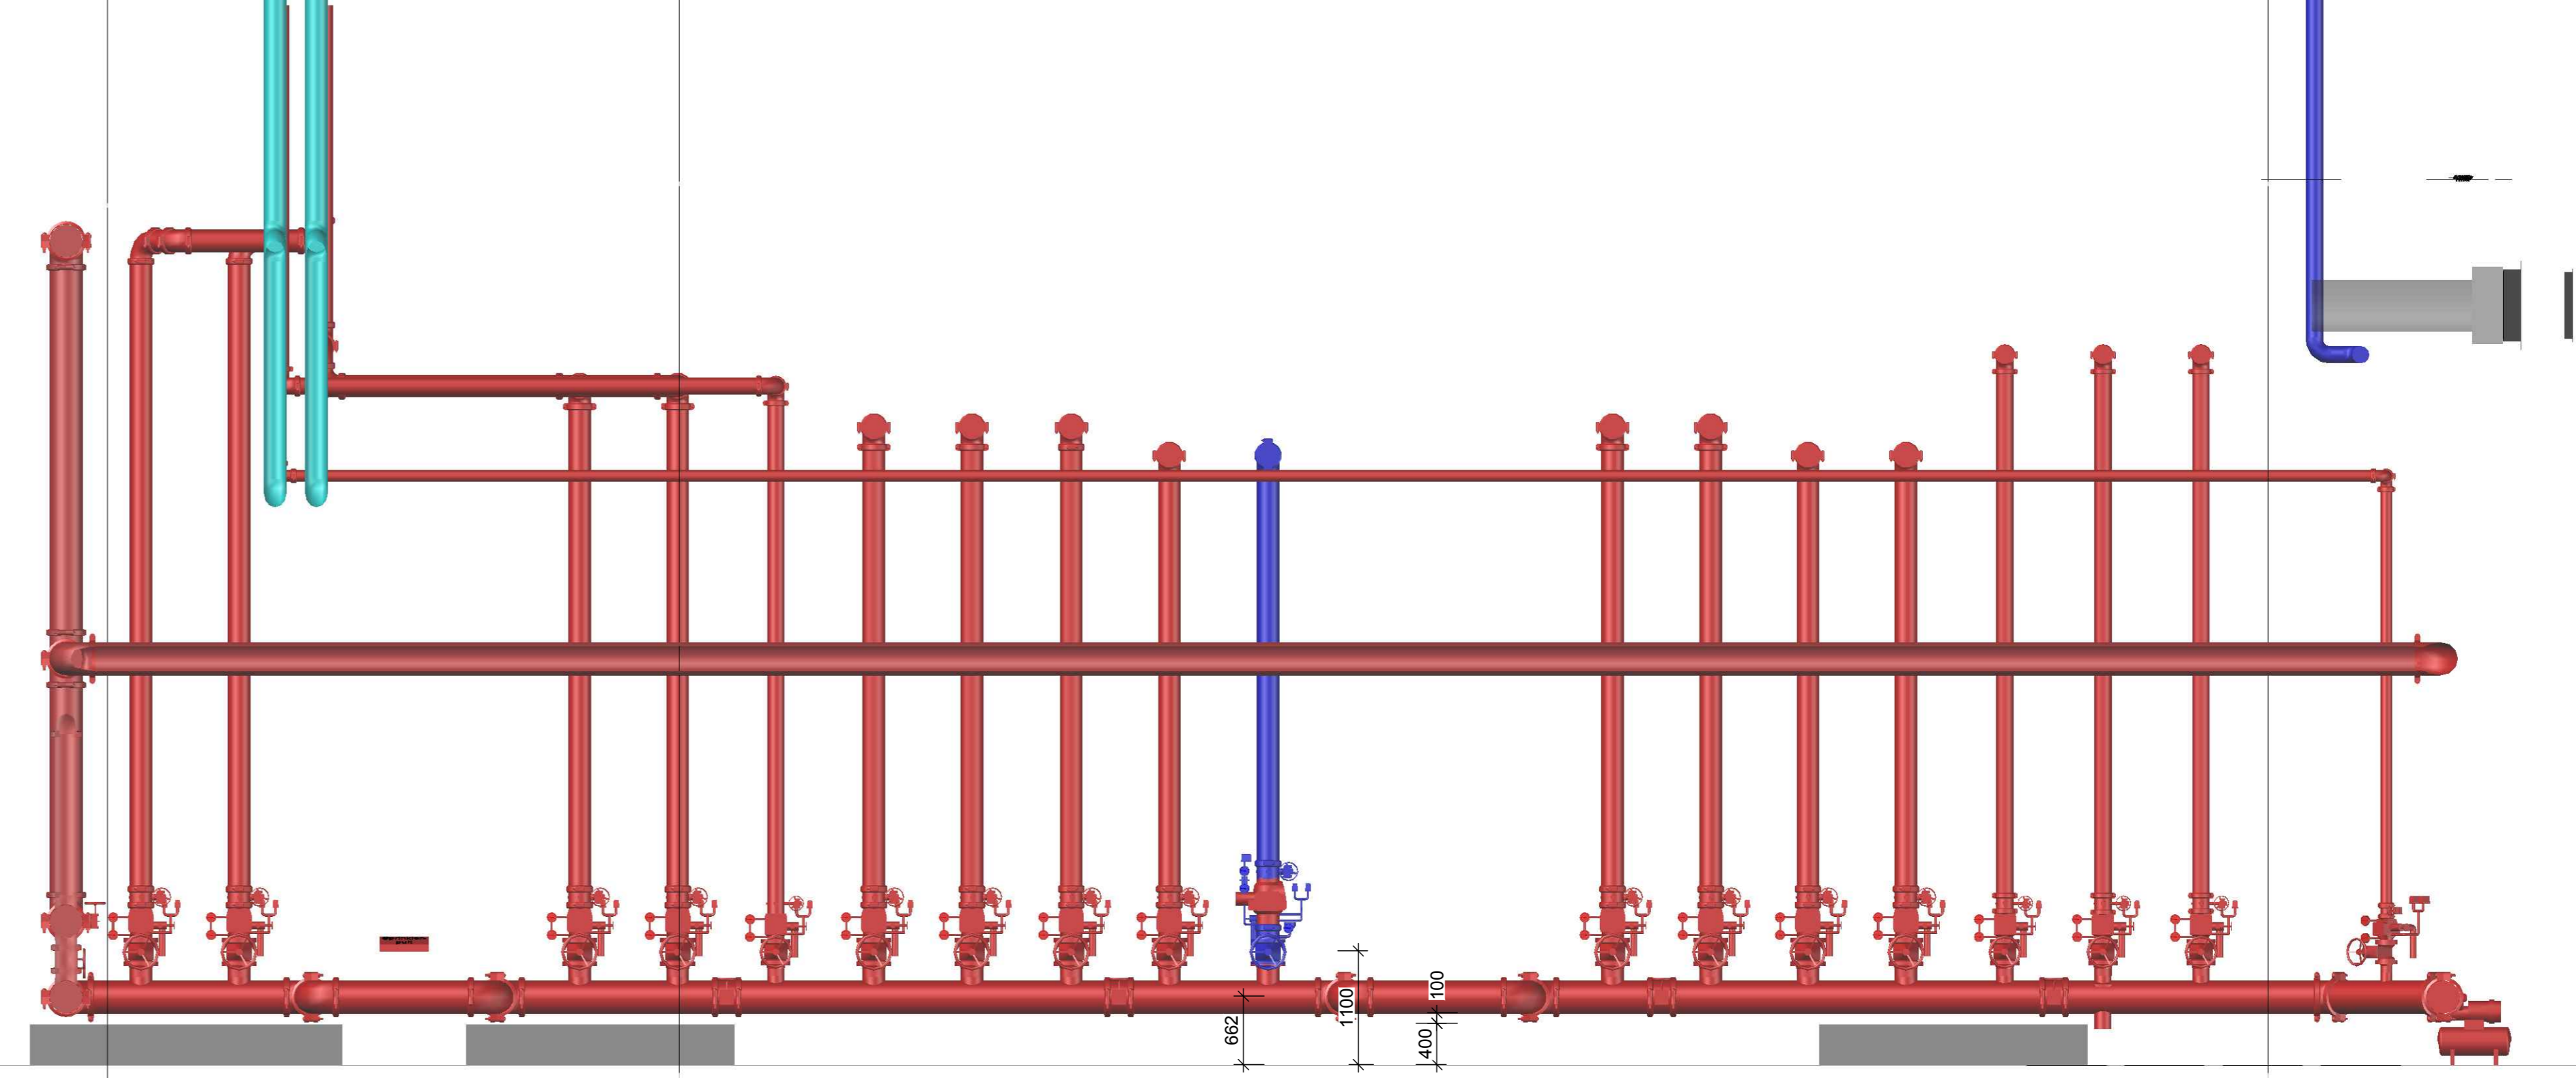


Grundriss - 1:100


0 1.0 2.0 5.0

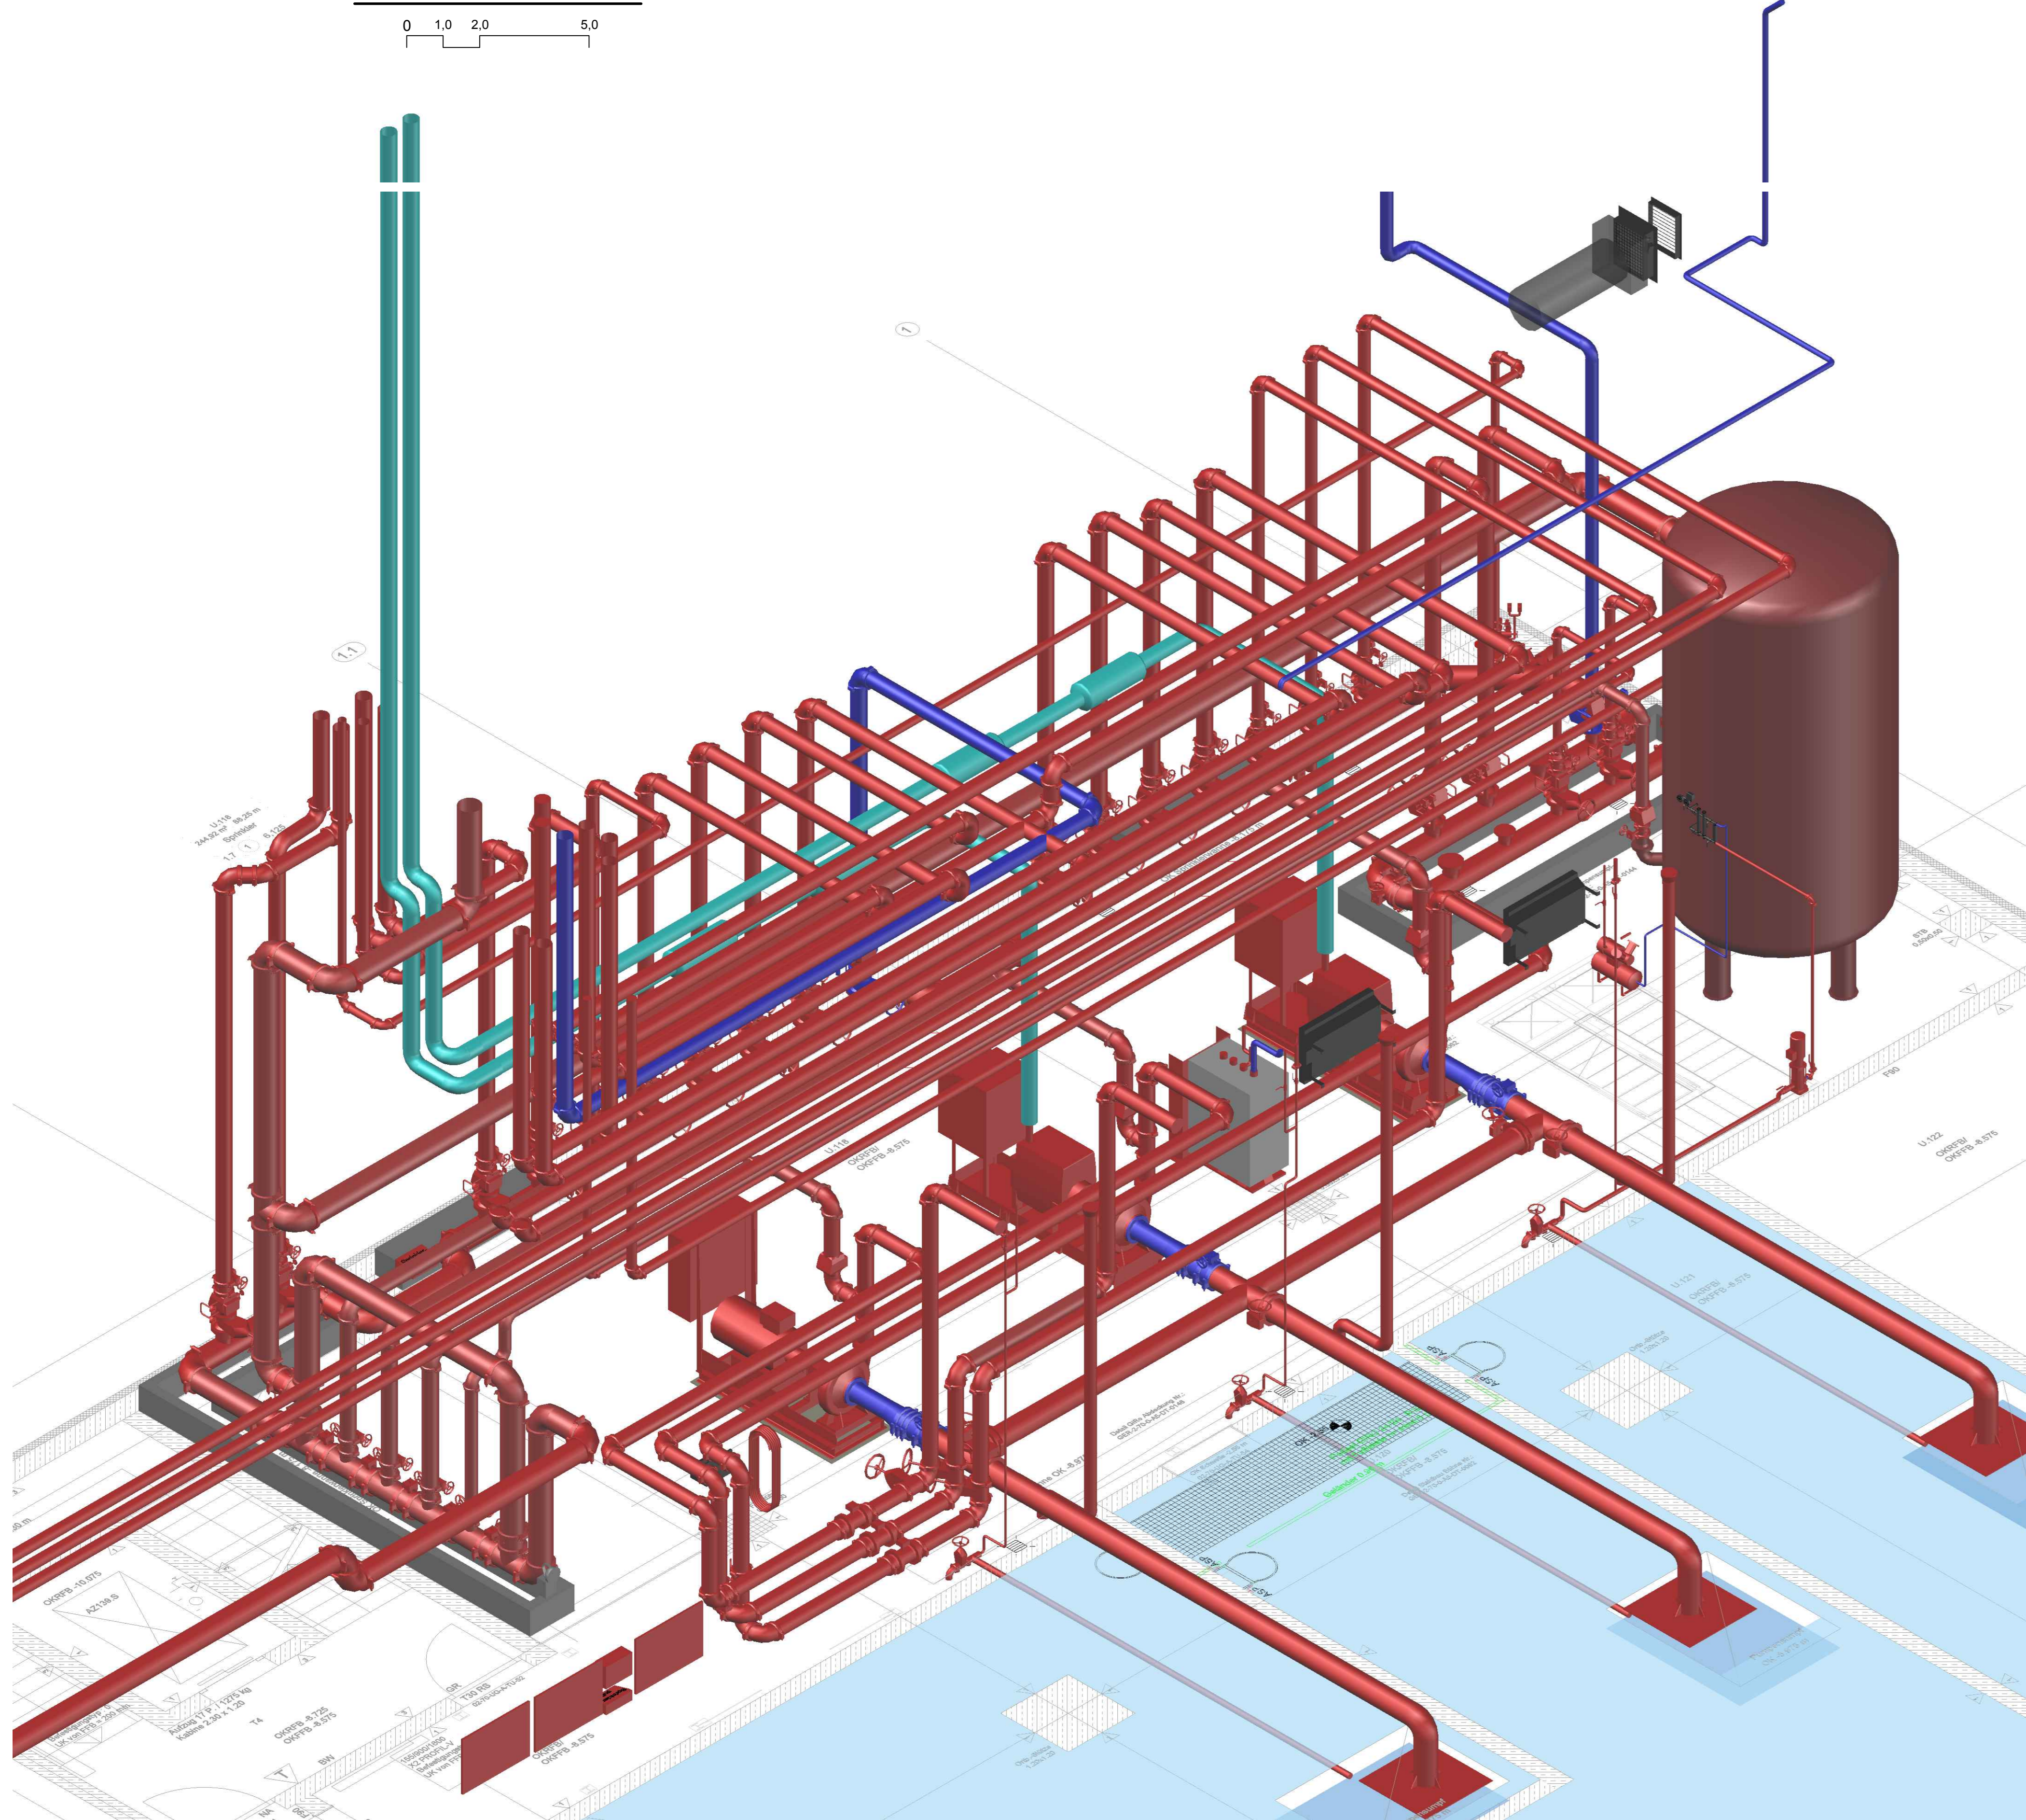


Ansicht Sprinklerverteiler - 1:50

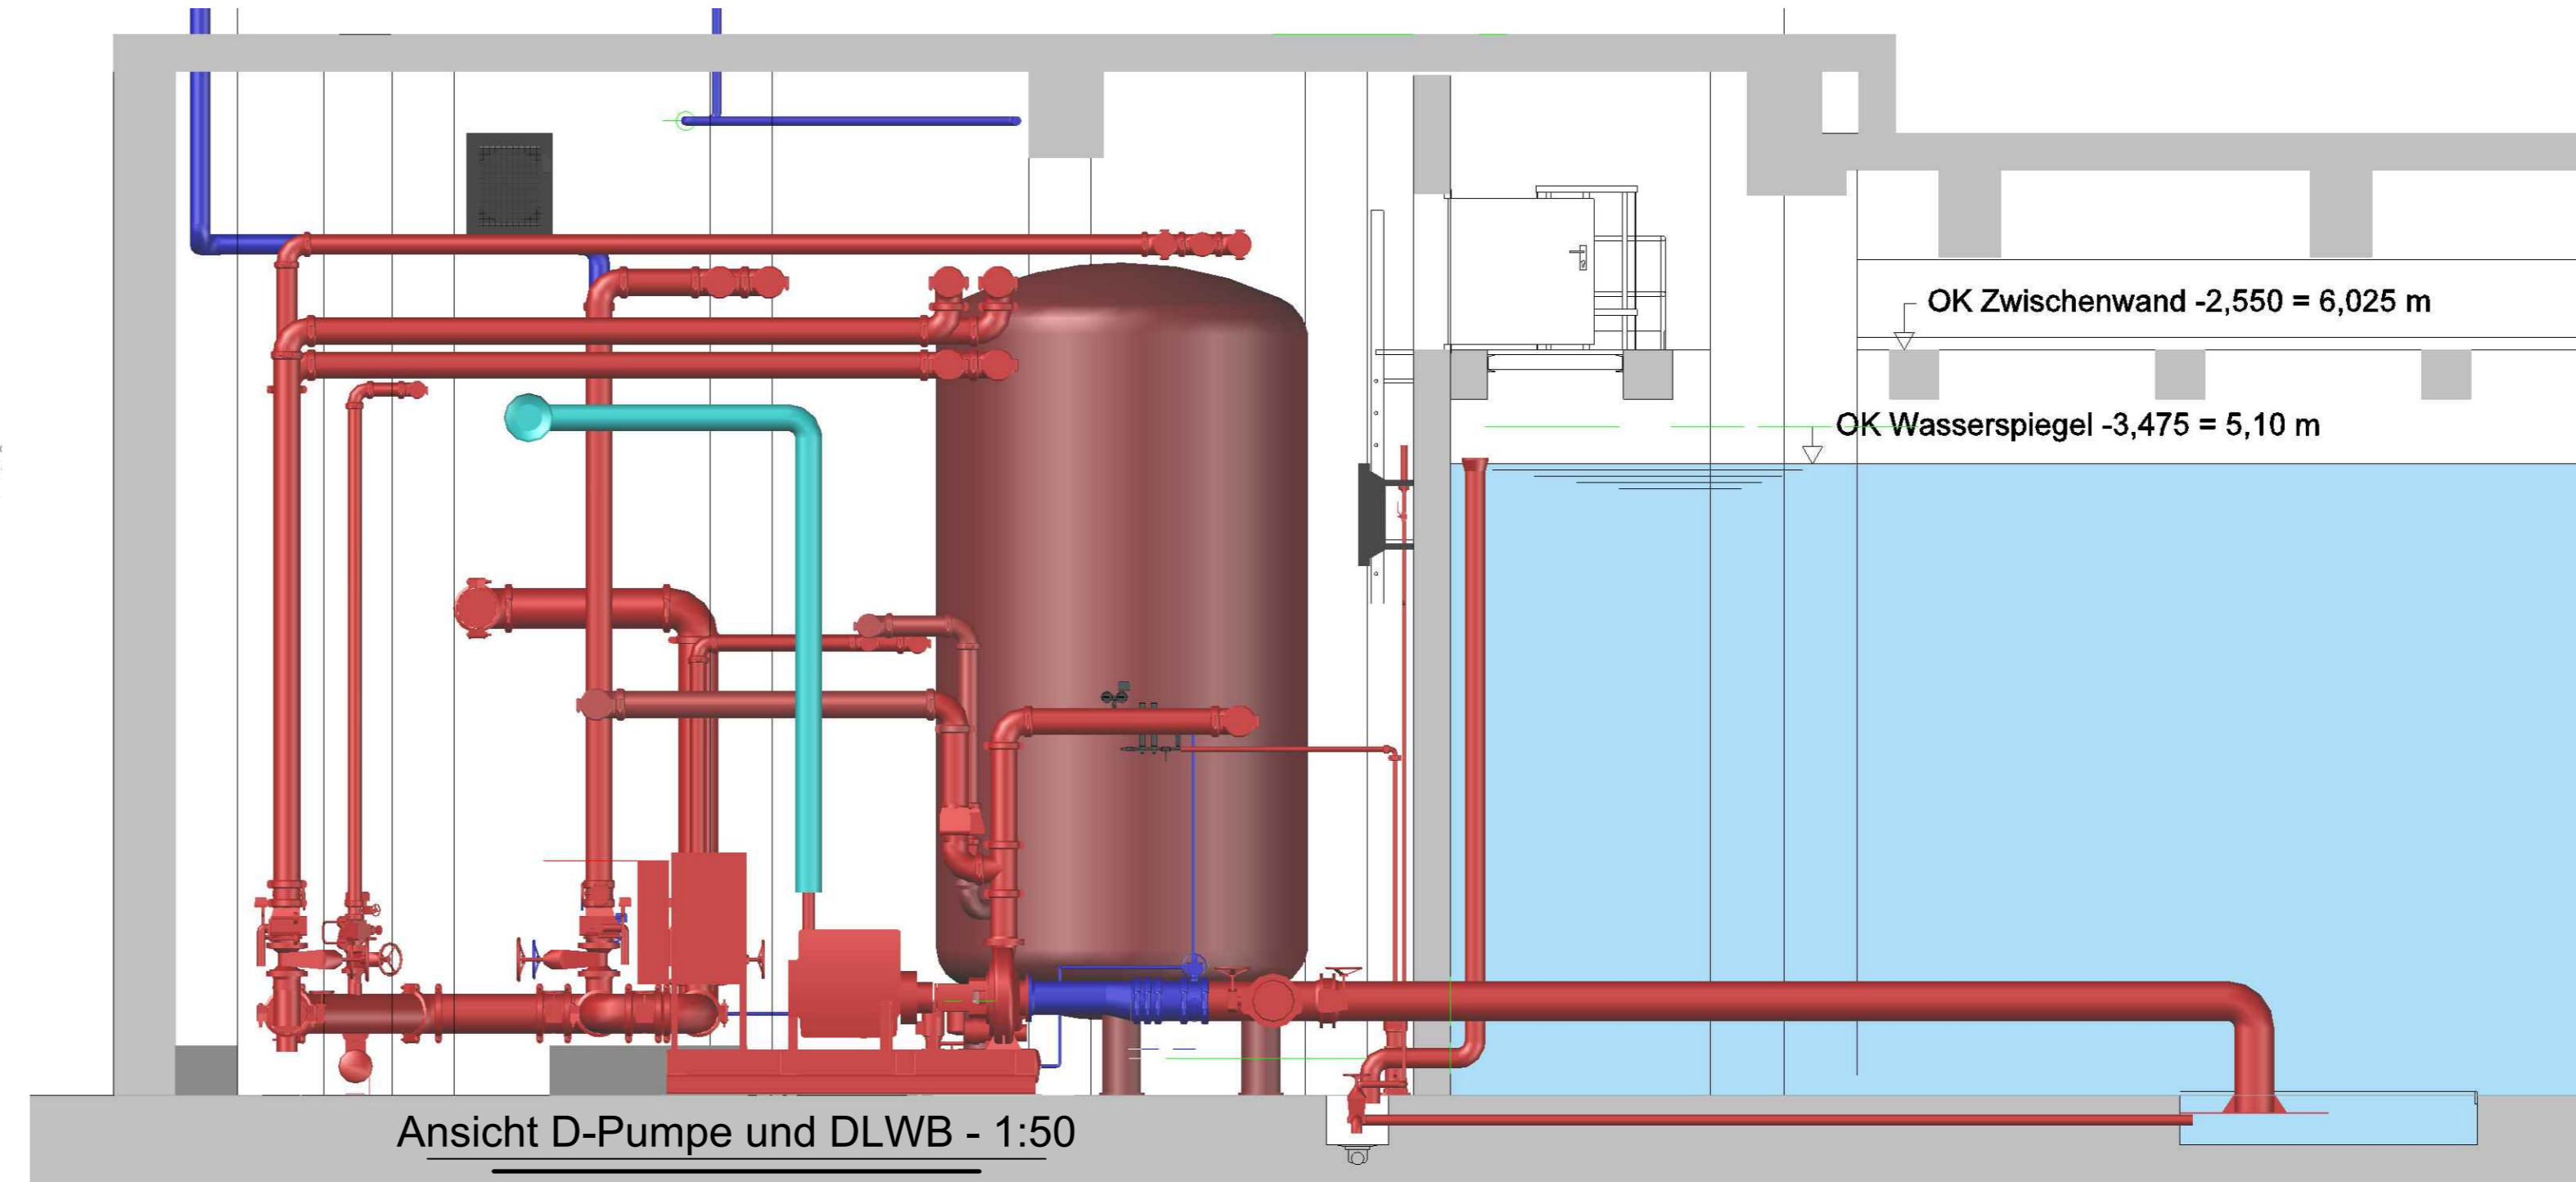

Ansicht D-Pumpe und DLWB - 1:50

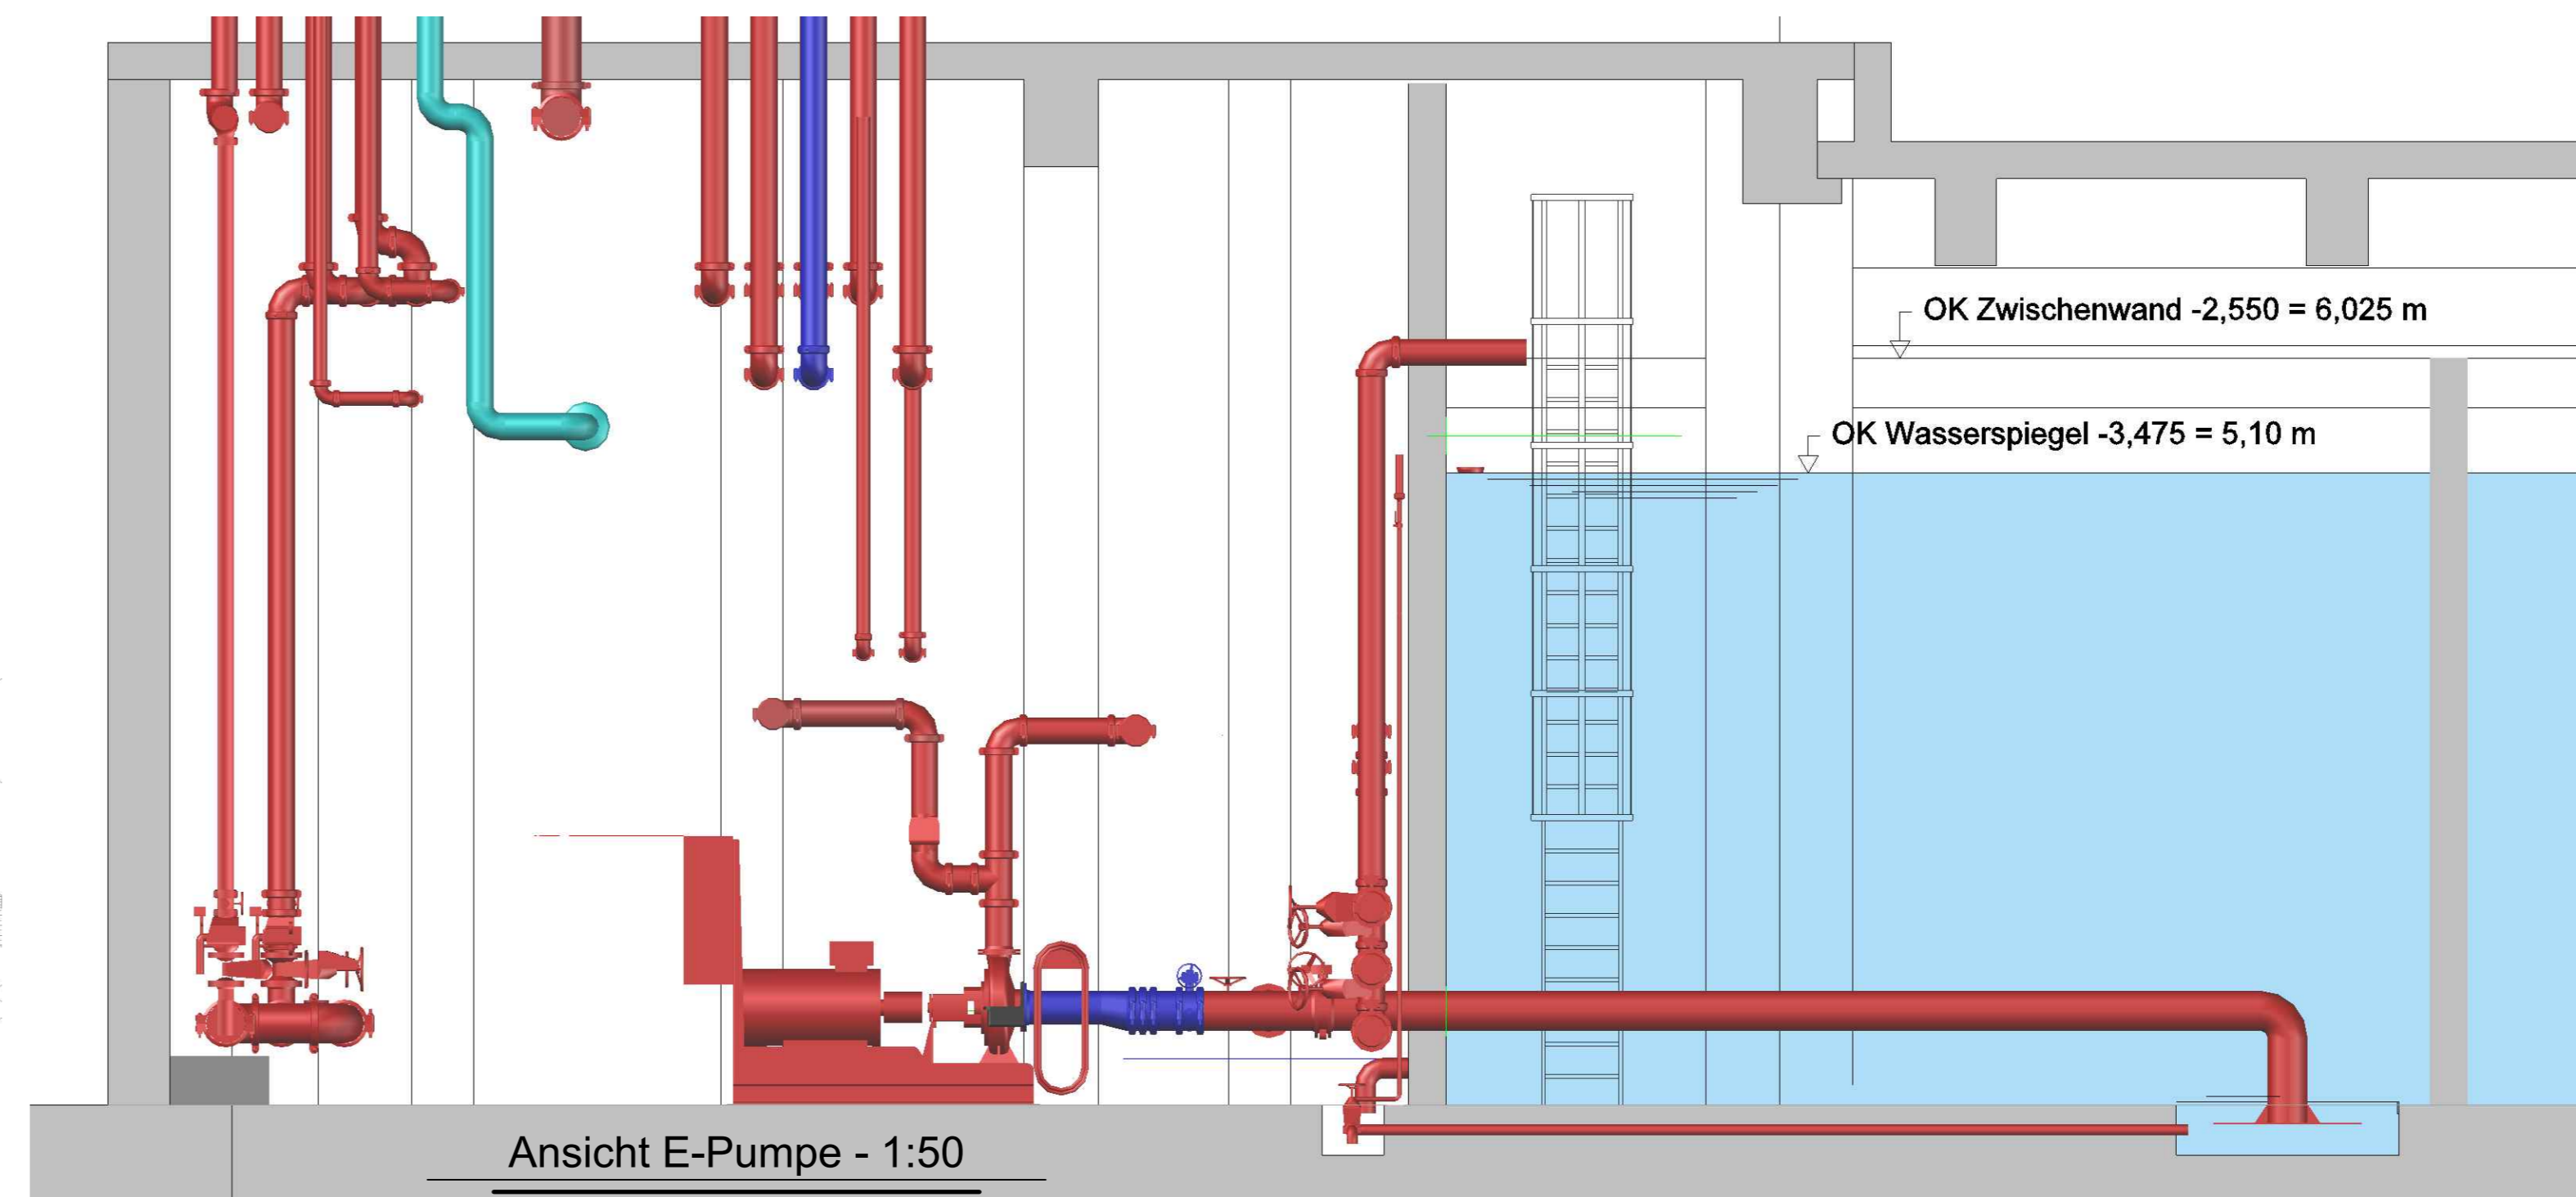

Ansicht E-Pumpe - 1:50

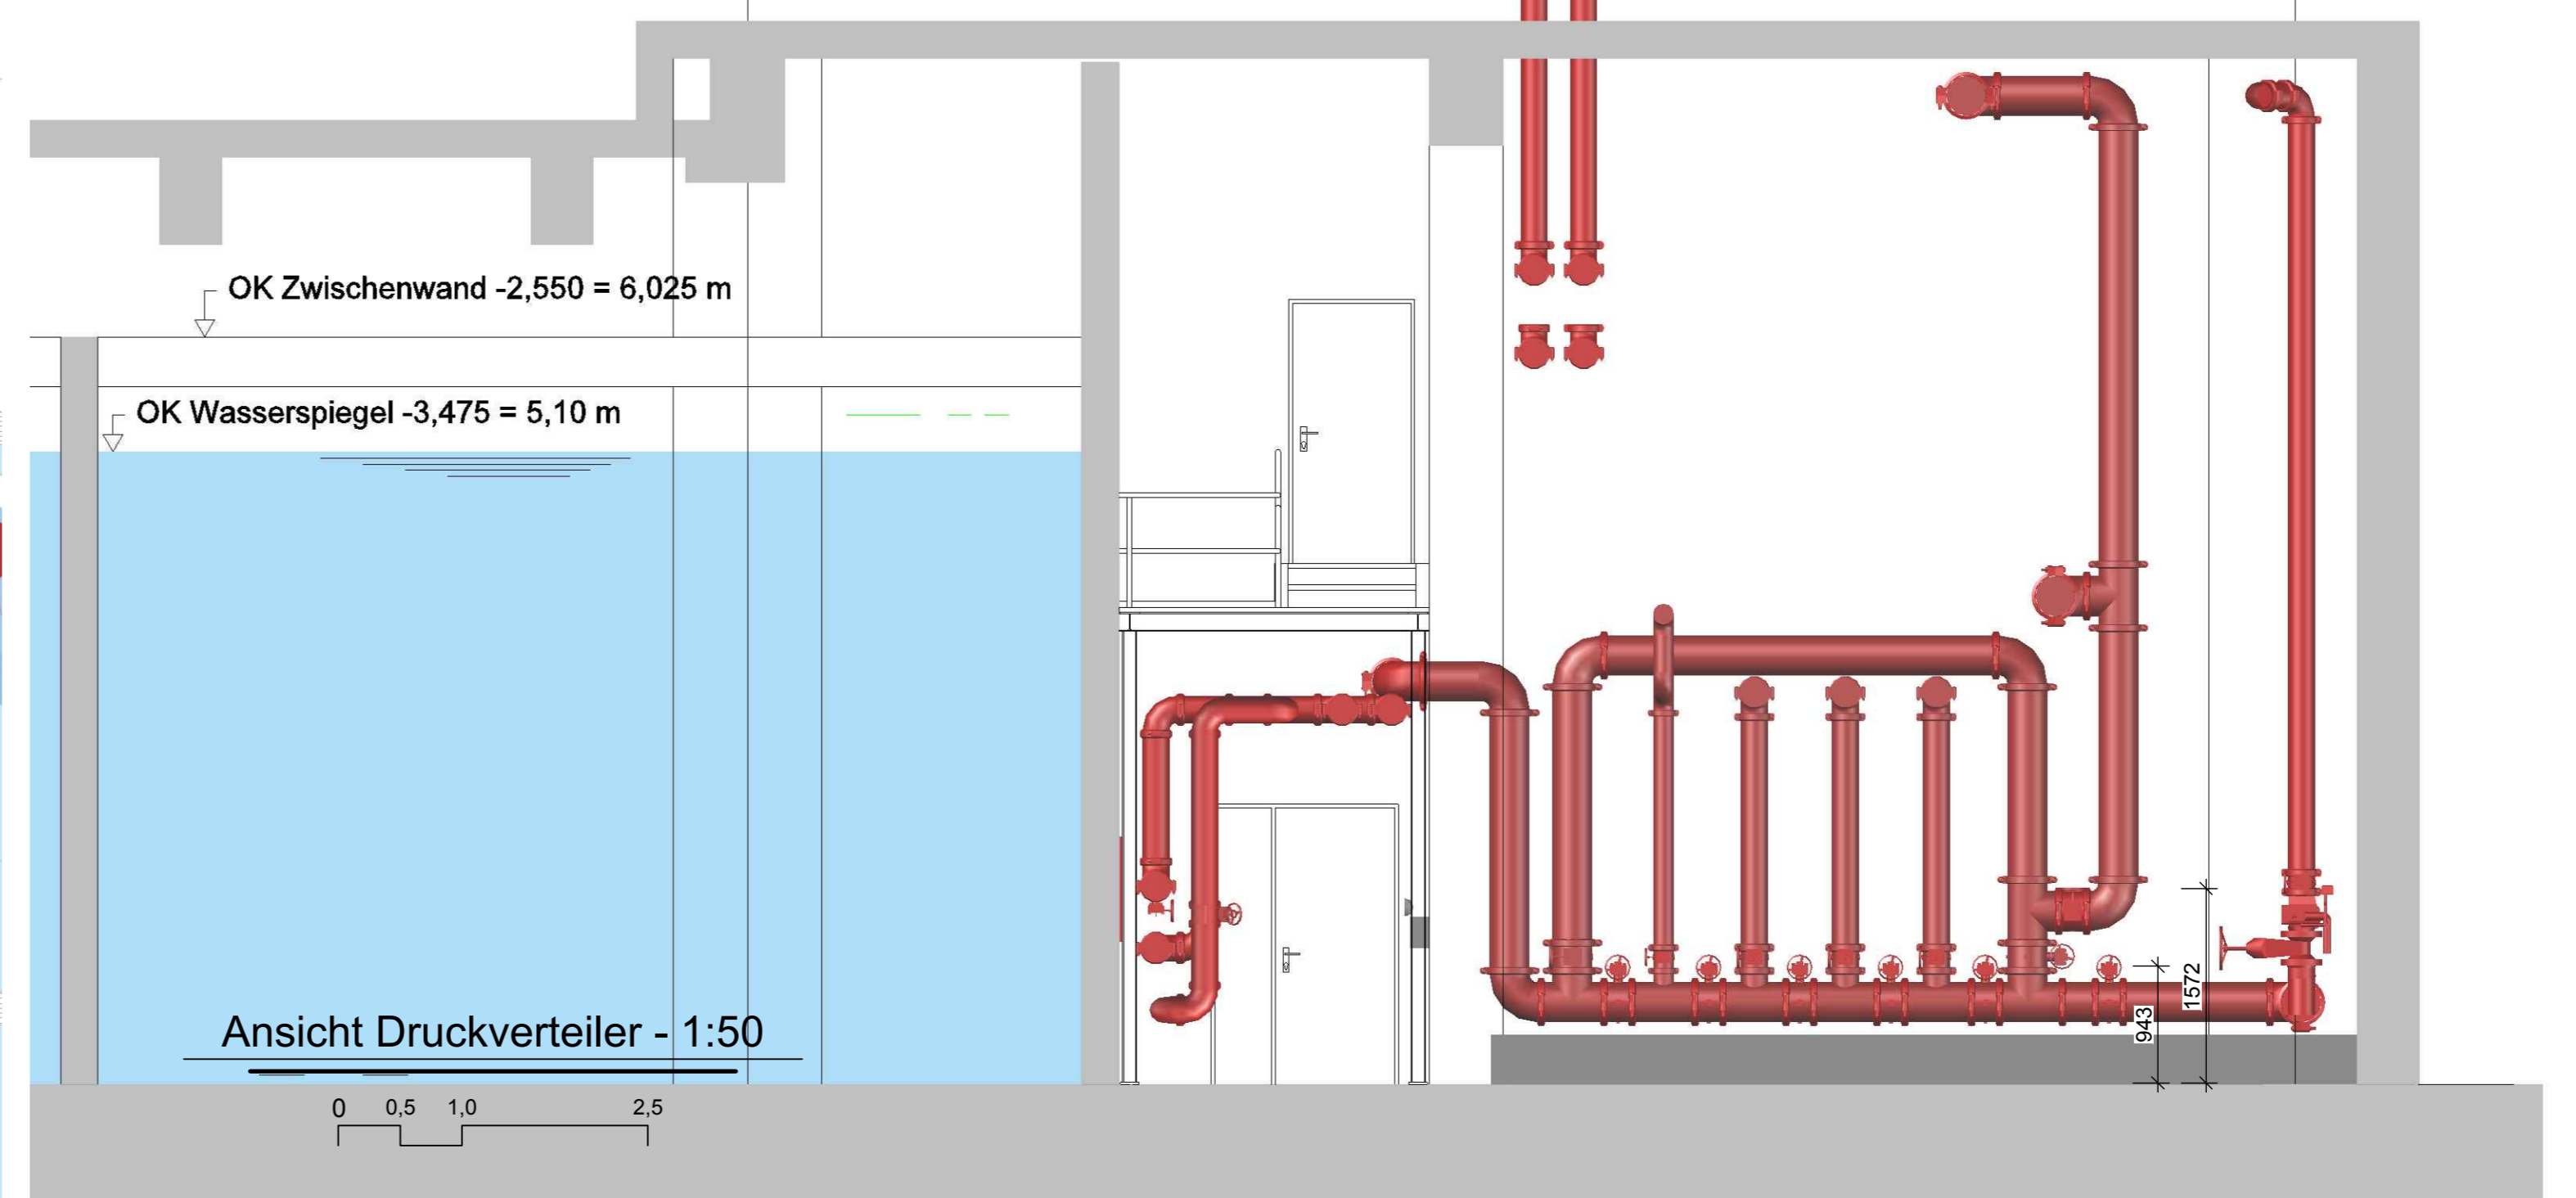

Ansicht Druckverteiler - 1:50

Index	Datum	Änderung	Gezeichnet:	Geprüft:
Bauherr / Auftraggeber:			aw/24.01.19	mm/24.01.19
			Bauort / Halle:	SPZ
			Maßstab:	1:100 / 1:50
Projekt / Bauvorhaben:			Stand:	
Sprinklerzentrale nach VdS CEA 4001			Ausführung	2019-01-24
3x 50% im Untergeschoss			Baugröße:	118.8 x 84.1 [cm]
Zeichnungsinhalt:			IBBW GmbH & Co. KG	
Sprinklerzentrale im UG			Dreschweg 42	
			53004 Bad Honnef	
			Telefon: +49 (2224) 5701	
			http://www.ibbw-brandenschutz.de	
Zeichnung:			IB	
00XA03 SPZ Sprinklerzentrale			B2-3	
Projektnummer	Planart	Bezeichnung	Plannummer	